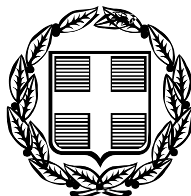



ΕΦΗΜΕΡΙΣ ΤΗΣ ΚΥΒΕΡΝΗΣΕΩΣ

ΤΗΣ ΕΛΛΗΝΙΚΗΣ ΔΗΜΟΚΡΑΤΙΑΣ

ΤΕΥΧΟΣ ΤΕΤΑΡΤΟ Αρ. Φύλλου 1226

15 Νοεμβρίου 2005

ΠΕΡΙΕΧΟΜΕΝΑ

ΑΠΟΦΑΣΕΙΣ

ΑΠΟΦΑΣΕΙΣ

Αριθ. 41758 (1)

Τροποποίηση - συμπλήρωση της υπ' αριθμ. 2277/20.1.2003 απόφασης της Υφυπουργού Περιβάλλοντος, Χωροταξίας και Δημοσίων Έργων (Δ΄ 112).

Ο ΥΦΥΠΟΥΡΓΟΣ ΠΕΡΙΒΑΛΛΟΝΤΟΣ, ΧΩΡΟΤΑΞΙΑΣ ΚΑΙ ΔΗΜΟΣΙΩΝ ΕΡΓΩΝ

Έχοντας υπόψη:

1. Τις διατάξεις των άρθρων 160 (παρ. 1 και 2) και 161 (παρ. 1) του από 14.7.1999 π.δ/τος «Κώδικας Βασικής Πολεοδομικής Νομοθεσίας» (Δ΄ 580).

2. Τις διατάξεις της παρ. 3α περ. αα του άρθρου 29 του ν. 2831/2000 «Τροποποίηση των διατάξεων του ν. 1577/1985 «Γ.Ο.Κ.» και άλλες πολεοδομικές διατάξεις» (Α΄ 140), όπως αυτό αντικαταστάθηκε με το άρθρο 10 του ν. 3044/2002 «Μεταφορά Συντελεστή Δόμησης και ρυθμίσεις άλλων θεμάτων αρμοδιότητας Υπουργείου Περιβάλλοντος, Χωροταξίας και Δημοσίων Έργων (Α1 197), καθώς και στις διατάξεις του άρθρου 15 του ίδιου ως άνω νόμου.

3. Τις διατάξεις του άρθρου 29Α του ν. 1558/1985 «Κυβέρνηση και Κυβερνητικά Όργανα» (Α' 137) που προστέθηκε με το άρθρο 27 του ν. 2081/1992 (Α΄ 154) και τροποποιήθηκε με την παραγρ. 2α του άρθρου 1 του ν. 2469/1997 (Α΄ 38).

4. Την υπ' αριθμ. 4881/19.5.2004 απόφαση του Πρωθυπουργού και του Υπουργού Περιβάλλοντος, Χωροταξίας και Δημοσίων Έργων «Ανάθεση αρμοδιοτήτων Υπουργού Περιβάλλοντος, Χωροταξίας και Δημοσίων Έργων στους Υφυπουργούς Περιβάλλοντος, Χωροταξίας και Δημοσίων Έργων» (Β' 754).

5. Την υπ' αριθμ. 247/2004 γνωμοδότηση του Κεντρικού Συμβουλίου Χωροταξίας Οικισμού και Περιβάλλοντος.

6. Το γεγονός ότι από τις κανονιστικές διατάξεις αυτής της απόφασης δεν προκαλείται δαπάνη σε βάρος του κρατικού προϋπολογισμού και του προϋπολογισμού του οικείου Ο.Τ.Α., αποφασίζουμε:

1. Μετά την παρ. 2 του άρθρου 3 της υπ' αριθμ. 2277/ 20.1.2003 απόφασης του Υφυπουργού Περιβάλλοντος, Χωροταξίας και Δημοσίων Έργων «Καθορισμός χρήσεων γης και τροποποίηση όρων και περιορισμών δόμησης των οικοπέδων του ρυμοτομικού σχεδίου Δήμου Ν. Ιωνίας (Ν. Αττικής), που βρίσκονται στα οικοδομικά τετράγωνα επί του βασικού οδικού δικτύου» (Δ΄ 112), προστίθεται νέα παραγρ. 3 ως ακολούθως και η επόμενη παράγραφος αριθμείται ως 4:

«3. Οικοδομικές άδειες υφισταμένων κατά τη δημοσίευση της παρούσας απόφασης κτιρίων, στα οποία λειτουργούν νόμιμα χρήσεις άλλες εκτός κατοικίας και πολιτιστικών δραστηριοτήτων, αναθεωρούνται σύμφωνα με τις διατάξεις της παρούσας απόφασης χωρίς να εφαρμόζονται τα αναφερόμενα στις διατάξεις των παρ. ¨1γ, 2β και 3 β του άρθρου 1 ποσοστά.»

2. Η ισχύς της παρούσας απόφασης αρχίζει από τη δημοσίευση της στην Εφημερίδα της Κυβερνήσεως.

Η απόφαση αυτή να δημοσιευθεί στην Εφημερίδα της Κυβερνήσεως.

Αθήνα, 10 Οκτωβρίου 2005

Ο ΥΦΥΠΟΥΡΓΟΣ

ΣΤΑΥΡΟΣ ΕΛ. ΚΑΛΟΓΙΑΝΝΗΣ

Αριθ. οικ. 51672 (2)

Περί εγκρίσεως χαρακτηρισμού σαν οικοδομήσιμου του οικοπέδου των Στυλ. Ιωάννου και Νικολάου Μανωλιδάκη και Εμμ. και Ιωάννη Μπιλανάκη στη Γ΄ ζώνη Ιεράπετρας (αποκλειόμενου) και καθορισμού όρων δόμησης αυτού.

Ο ΝΟΜΑΡΧΗΣ ΛΑΣΙΘΙΟΥ

Έχοντας υπόψη:

α) Το ν.δ/γμα 17.7.1923 «περί σχεδίων πόλεων κ.λ.π.» και ιδιαίτερα τα άρθρα 43, 44, 45 σχετικά με οικόπεδα αποκλειόμενα από τις οδούς του εγκεκριμένου σχεδίου πόλεως και οικοδομήσιμα, σύμφωνα με προϋποθέσεις που καθορίζονται με σχετική απόφαση,

β) Το β.δ. 17.9.1947 (ΦΕΚ 207Α/1949 με το οποίο εγκρίθηκε το σχέδιο πόλης Ιεράπετρας.

γ) Την υπ' αριθμ. 3.11.2005 εισήγηση του Προϊσταμένου του Τμήματος Πολεοδομίας Ιεράπετρας, αποφασίζουμε:

Το χαρακτηρισμό του οικοπέδου ιδιοκτησίας Μανωλιδάκη - Μπιλανάκη που βρίσκεται στη Γ΄ ζώνη της πόλης Ιεράπετρας, όπως αυτό εμφανίζεται με στοιχεία ΑΒΓΔΕΖΗΘΙΚΛΑ και εμβαδού 375,20 τ.μ. στο από Οκτώβριο 2005 Τοπογραφικό διάγραμμα του Πολιτικού Μηχ/κού Τ.Ε. Μάρκου Γαϊτανάκη οικοδομήσιμο επειδή δεν έχει πρόσωπο σε εγκεκριμένη οδό του σχεδίου πόλης Ιεράπετρας και έχει τις προϋποθέσεις χαρακτηρισμού του ως αποκλειόμενου (τυφλό). Συγκεκριμένα προϋπάρχει του σχεδίου πόλης, δεν μπορεί να τακτοποιηθεί με τα όμορα οικόπεδα και έχει το κατά παρέκκλιση ελάχιστο εμβαδόν της περιοχής.


Οι όροι δόμησης που θα ισχύουν είναι Τομέας Γ΄, Συντ. δόμησης 1,2. Ποσοστό κάλυψης έως 40% μέγ. Ύψος 13μ. και σύμφωνα με ΓΟΚ/1985.

Με την παρούσα απόφαση δεν προκαλείται δαπάνη εις βάρος του Δημοσίου.

Η απόφαση αυτή να δημοσιευθεί στην Εφημερίδα της Κυβερνήσεως.

Ιεράπετρα, 4 Νοεμβρίου 2005

Ο Νομάρχης
ΑΝΤΩΝΙΟΣ ΣΤΡΑΤΑΚΗΣ

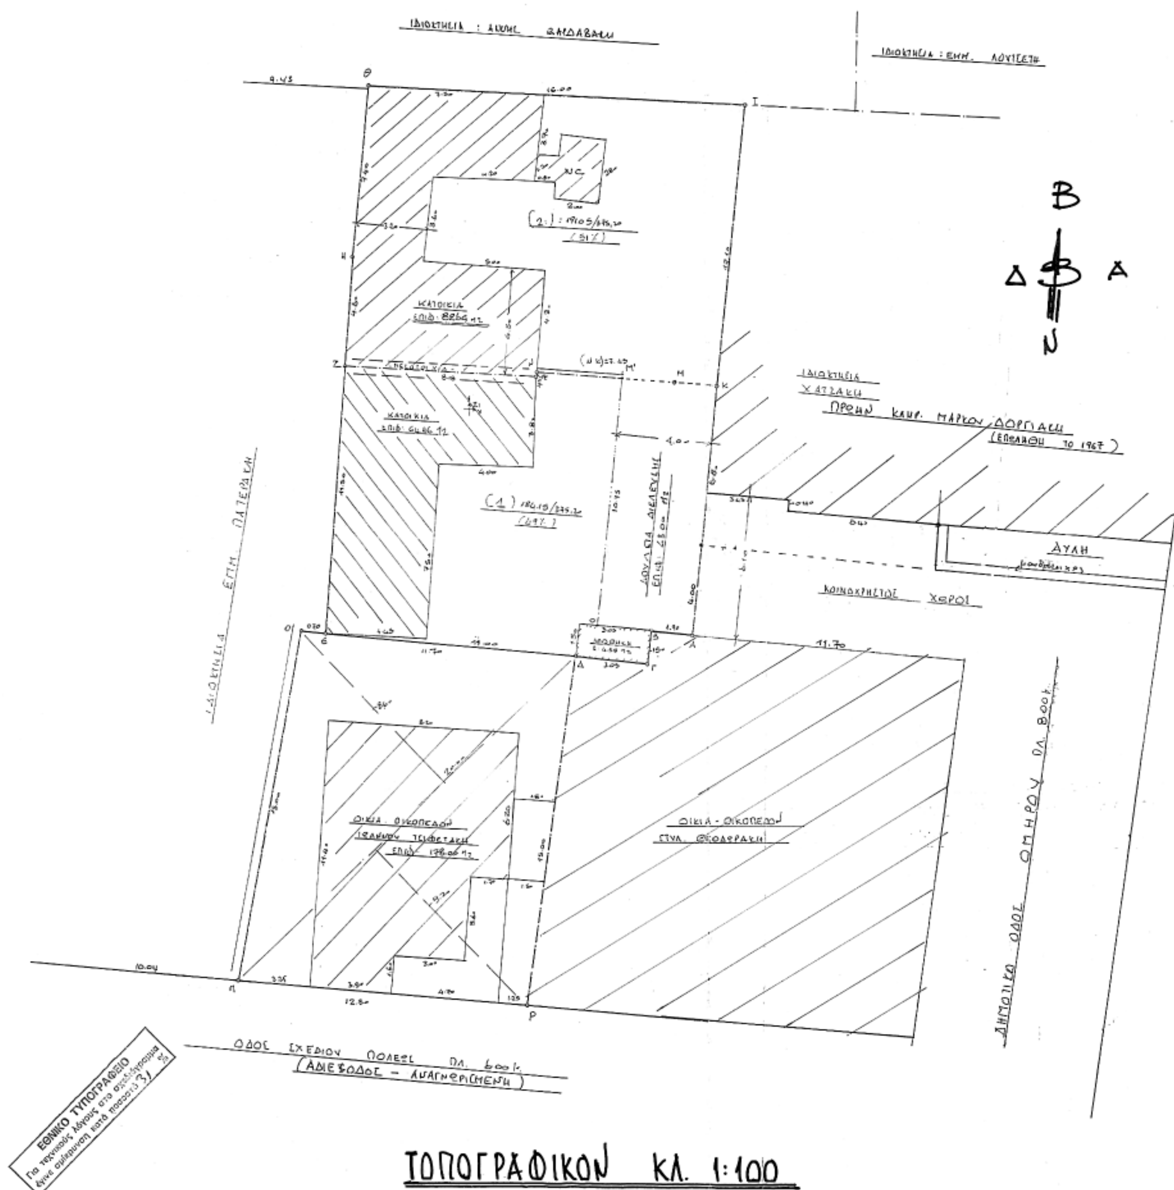

Β
Δ
Α
Ν
ΙΔΙΟΚΤΗΣΙΑ
ΧΑΤΖΑΚΗ
ΠΡΩΗΝ ΚΛΗΡ. ΜΑΡΚΟΥ ΔΟΡΓΙΑΚΗ
(ΕΠΕΛΑΘΗ ΤΟ 1967)
ΑΥΛΗ
ΚΟΙΝΟΧΡΗΣΤΟΣ ΧΩΡΟΣ
11.70
ΟΔΟΣ ΣΧΕΔΙΟΥ ΠΟΛΕΩΣ ΠΛ. 6.00 μ.
(ΑΔΙΕΞΟΔΟΣ - ΑΝΑΓΝΩΡΙΣΜΕΝΗ)
10.04
12.50
ΤΟΠΟΓΡΑΦΙΚΟΝ ΚΛ. 1:100

ΑΠΟΣΠΑΣΜΑ ΕΚ ΤΟΥ ΣΧΕΔΙΟΥ ΠΟΛΕΩΣ ΙΕΡ/ΤΡΑΣ ΚΛ. 1:2000

ΣΥΝΤΕΤΑΓΜΕΝΕΣ ΚΟΡΥΦΩΝ

ΣΗΜΕΙΑ	Ψ	Χ
Α	-9.50	9.47
Β	-9.85	7.45
Γ	-10.85	2.82
Δ	-10.20	4.74
Ε	-4.58	-4.19
Ζ	1.68	-5.16
Η	9.42	-5.18
Θ	15.74	-4.55
Ι	13.13	11.44
Κ	4.17	10.38
Λ	-5.61	7.87
Μ	1.28	8.64
Ν	4.53	2.86
Ξ	6.87	2.82

ΟΡΟΙ ΔΟΜΗΣΕΩΣ:
Β.Δ. 17-9-1967 - Ν.Δ. 8/9-6-73 ;
Β.Δ. 5-9-1969 - Ν. 1577/85 άρθρο 34
ΚΑΛΥΨΗ 60% - Σ.Δ. 1.20 - ΟΡΟΦΟΙ 3
Η = 11.00 Μ.

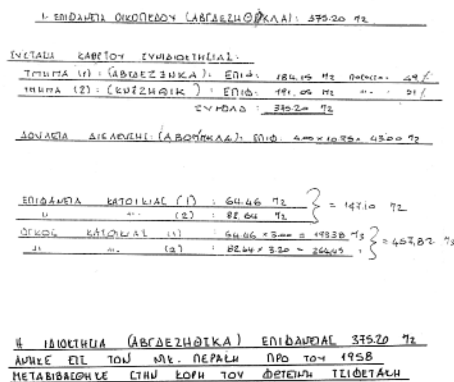

1. ΕΠΙΦΑΝΕΙΑ ΟΙΚΟΠΕΔΟΥ (ΑΒΓΔΕΖΗΘΙΚΛΑ): 375.20 Τ.Μ.

ΣΥΣΤΑΣΗ ΚΑΘΕΤΟΥ ΣΥΝΙΔΙΟΚΤΗΣΙΑΣ:
ΤΜΗΜΑ (1): (ΑΒΓΔΕΖΞΝΚΛΑ): ΕΠΙΦ.: 184.15 Μ2 ΠΟΣΟΣΤΟ: 49%
ΤΜΗΜΑ (2): (ΚΝΞΖΗΘΙΚ): ΕΠΙΦ.: 191.05 Μ2 -"- 51%
ΣΥΝΟΛΟ: 375.20 Τ.Μ.

ΔΟΥΛΕΙΑ ΔΙΕΛΕΥΣΗΣ: (ΑΒΟΜΠΚΛΑ): ΕΠΙΦ.: 4.00 × 10.75 = 43.00 Τ.Μ.

ΕΠΙΦΑΝΕΙΑ ΚΑΤΟΙΚΙΑΣ (1): 64.46 Τ.Μ.
-"- -"- (2): 82.64 Τ.Μ. } = 147.10 Τ.Μ.
ΟΓΚΟΣ ΚΑΤΟΙΚΙΑΣ (1): 64.46 × 3.00 = 193.38 Μ3
-"- -"- (2): 82.64 × 3.20 = 264.45 } = 457.83 Μ3

Η ΙΔΙΟΚΤΗΣΙΑ (ΑΒΓΔΕΖΗΘΙΚΑ) ΕΠΙΦΑΝΕΙΑΣ 375.20 Τ.Μ.
ΑΝΗΚΕ ΕΙΣ ΤΟΝ ΝΙΚ. ΠΕΡΑΚΗ ΠΡΟ ΤΟΥ 1958
ΜΕΤΑΒΙΒΑΣΘΗΚΕ ΣΤΗΝ ΚΟΡΗ ΤΟΥ ΦΩΤΕΙΝΗ ΤΣΙΦΕΤΑΚΗ

ΕΡΓΟΔΟΤΗΣ: 1) ΣΤΥΛΙΑΝΟΣ ΜΑΝΩΛΙΔΑΚΗΣ
2) ΝΙΚ. & ΙΩΑΝΝΗΣ ΜΑΝΩΛΙΔΑΚΗΣ
3) ΗΠΙΛΑΝΑΚΗΣ ΕΜΜ. & ΙΩΑΝΝΑ

ΕΡΓΟ: ΑΠΟΤΥΠΩΣΗ ΙΔΙΟΚΤΗΣΙΩΝ

ΘΕΣΗ: ΙΕΡΑΠΕΤΡΑ - ΕΝΤΟΣ ΣΧΕΔΙΟΥ - ΖΩΝΗ Γ
Ο.Τ. 74 - ΕΠΑΝΩ - ΜΕΡΑ (ΠΑΛΑΙΟ ΣΧΕΔΙΟ ΠΟΛΕΩΣ)

ΜΕΛΕΤΗΤΗΣ: ΜΑΡΚΟΣ ΓΑΪΤΑΝΑΚΗΣ

ΑΡΙΘΜΟΣ ΣΧΕΔΙΟΥ

ΘΕΜΑ ΣΧΕΔΙΟΥ: ΤΟΠΟΓΡΑΦΙΚΟΝ ΔΙΑΓΡΑΜΜΑ

ΣΦΡΑΓΙΔΑ

ΜΑΡΚΟΣ Ι. ΓΑΪΤΑΝΑΚΗΣ
ΠΟΛΙΤΙΚΟΣ ΜΗΧΑΝΙΚΟΣ Τ.Ε.
Α.Σ.Υ. ΘΕΣΣΑΛΟΝΙΚΗΣ
ΛΟΧ. ΠΑΓΩΜΕΝΟΥ 15 ΙΕΡΑΠΕΤΡΑ
ΑΡ ΜΗΤΡ ΤΣΜΕΔΕ 37760 ΤΗΛ. 22493
Α.Φ.Μ. 011206462 ΔΟΥ ΙΕΡΑΠΕΤΡΑΣ

ΥΠΟΓΡΑΦΗ

(Υπογραφή)

ΧΡΟΝΟΣ ΜΕΛΕΤΗΣ: ΟΚΤΩΒΡΙΟΣ 2005

ΚΛΙΜΑΚΕΣ:

ΕΛΛΗΝΙΚΗ ΔΗΜΟΚΡΑΤΙΑ
ΝΟΜΑΡΧΙΑΚΗ ΑΥΤΟΔΙΟΙΚΗΣΗ ΛΑΣΙΘΙΟΥ
ΤΜΗΜΑ ΠΟΛΕΟΔΟΜΙΑΣ ΙΕΡΑΠΕΤΡΑΣ

ΠΡΩΤΟΚΟΛΛΟ ΣΦΡΑΓΙΔΑ

ΣΥΝΟΔΕΥΕΙ
Την αριθμ. 51679/2005 Απόφαση κ. Νομάρχη Λασιθίου
έγγραφο της Υπηρεσίας μας.
Ιεράπετρα 4-11-2005

ΣΤΑΥΡΟΣ Γ. ΔΑΜΗΛΑΚΗΣ
[illegible]
με Α΄ Βαθμό

Αριθ. 3574 (3)

Τροποποίηση στο Ο.Τ. 212 σχεδίου πόλης Αγρινίου Νομού Αιτωλοακαρνανίας.

Ο ΝΟΜΑΡΧΗΣ ΑΙΤΩΛΟΑΚΑΡΝΑΝΙΑΣ

Έχοντας υπόψη:

1. Τις διατάξεις του ν.δ. της 17.7.1923 «περί σχεδίων πόλεων κ.λπ.».

2. Τις διατάξεις του ν. 2218/1994 ΦΕΚ Α' και του ν. 2240/1994 (ΦΕΚ 153 Α΄) «περί Νομαρχιακής Αυτοδιοίκησης».

3. Το ΦΕΚ 355/Β/4.5.1995 «Δημοσίευση Οργανισμού Νομαρχιακής Αυτοδιοίκησης Αιτωλοακαρνανίας» όπως τροποποιήθηκε και ισχύει.

4. Τις διατάξεις του άρθρου 29 του ν. 2831/2000 (ΦΕΚ 140/Α/2000) όπως τροποποιήθηκε με το άρθρο 10 του ν. 3044/2002 (ΦΕΚ 197/Α/27.8.2002).

5. Την υπ' αριθμ. 1475/16.9.2005 εισήγηση του Τ.Π.Ε. Αγρινίου Ν. Αιτωλοακαρνανίας.

6. Την υπ' αριθμ. 216/15.1.2003 (ΦΕΚ 63/Β/24.1.2003) απόφαση Νομάρχη Αιτωλοακαρνανίας «περί Μεταβίβασης Αρμοδιοτήτων στους Βοηθούς Νομάρχες».

7. Την υπ' αριθμ. 174/2005 απόφαση Δ.Σ. Δήμου Αγρινίου.

8. Την τεχνική έκθεση και τα τοπογραφικά διαγράμματα (5+1 διαφάνεια) του Μηχ/κου Τόλη Ευάγγελου, καθώς τις φωτογραφίες της περιοχής και τις εφημερίδες δημοσίευσης

9. Το αποδεικτικό δημοσίευσης - τοιχοκόλλησης της υπ' αριθμ. 174/2005 απόφασης του Δ.Σ. Αγρινίου και το τοπογραφικό ανάρτησης.

10. Τα αποδεικτικά επίδοσης σε όσους αναφέρονται στο τοπογραφικό.

11. Την υπ' αριθμ. Τ14351/2005 ανακοίνωση του Δήμου Αγρινίου.

12. Το υπ' αριθμ. Τ24156/22.7.2005 έγγραφο της Δ/νσης Μελετών Δ. Αγρινίου

13. Την υπ' αριθμ. Τ24157/20.7.2005 βεβαίωση Δημάρχου Αγρινίου ότι με την τροποποίηση δε ρυμοτομείται κτίσμα με νόμιμη άδεια και δεν καθίσταται οικόπεδο από άρτιο μη άρτιο.

14. Την υπ' αριθμ. Τ24158/20.7.2005 βεβαίωση Δ. Αγρινίου ότι κατά της υπ' αριθμ. 174/2005 απόφασης δεν υπεβλήθη ένσταση.

15. Το γεγονός ότι τηρήθηκε η διαδικασία των εγκ. 1/61 και 8/75 του ΥΠΕΧΩΔΕ.

16. Τη σύμφωνη γνωμοδότηση του Συμβουλίου Χ.Ο.Π. του Ν. Αιτωλοακαρνανίας όπως διατυπώθηκε στην 13η/2005 πράξη, θέμα 2º αυτού.


17. Το γεγονός ότι δεν προκαλείται δαπάνη σε βάρος του κρατικού προϋπολογισμού (αρθρ. 29 Α του ν. 1558/1985) όπως αυτό προστέθηκε με το αρθρ. 27 του ν. 2081/1992 (ΦΕΚ 154/Α), αποφασίζουμε:

Εγκρίνεται η τροποποίηση σχεδίου πόλης του Δήμου Αγρινίου Νομού Αιτωλοακαρνανίας στο Ο.Τ. 212 επειδή αυξάνονται οι κοινόχρηστοι χώροι, όπως φαίνεται στο συνημμένο τοπογραφικό διάγραμμα το οποίο και αποτελεί αναπόσπαστο κομμάτι αυτής της απόφασης.


Η απόφαση αυτή να δημοσιευθεί στην Εφημερίδα της Κυβερνήσεως.


Ι.Π. Μεσολογγίου, 1 Νοεμβρίου 2005

Ο Νομάρχης κ.α.α.
Ο Αναπληρωτής Νομάρχης
ΔΗΜΗΤΡΙΟΣ ΓΕΡΟΠΑΝΤΑΣ

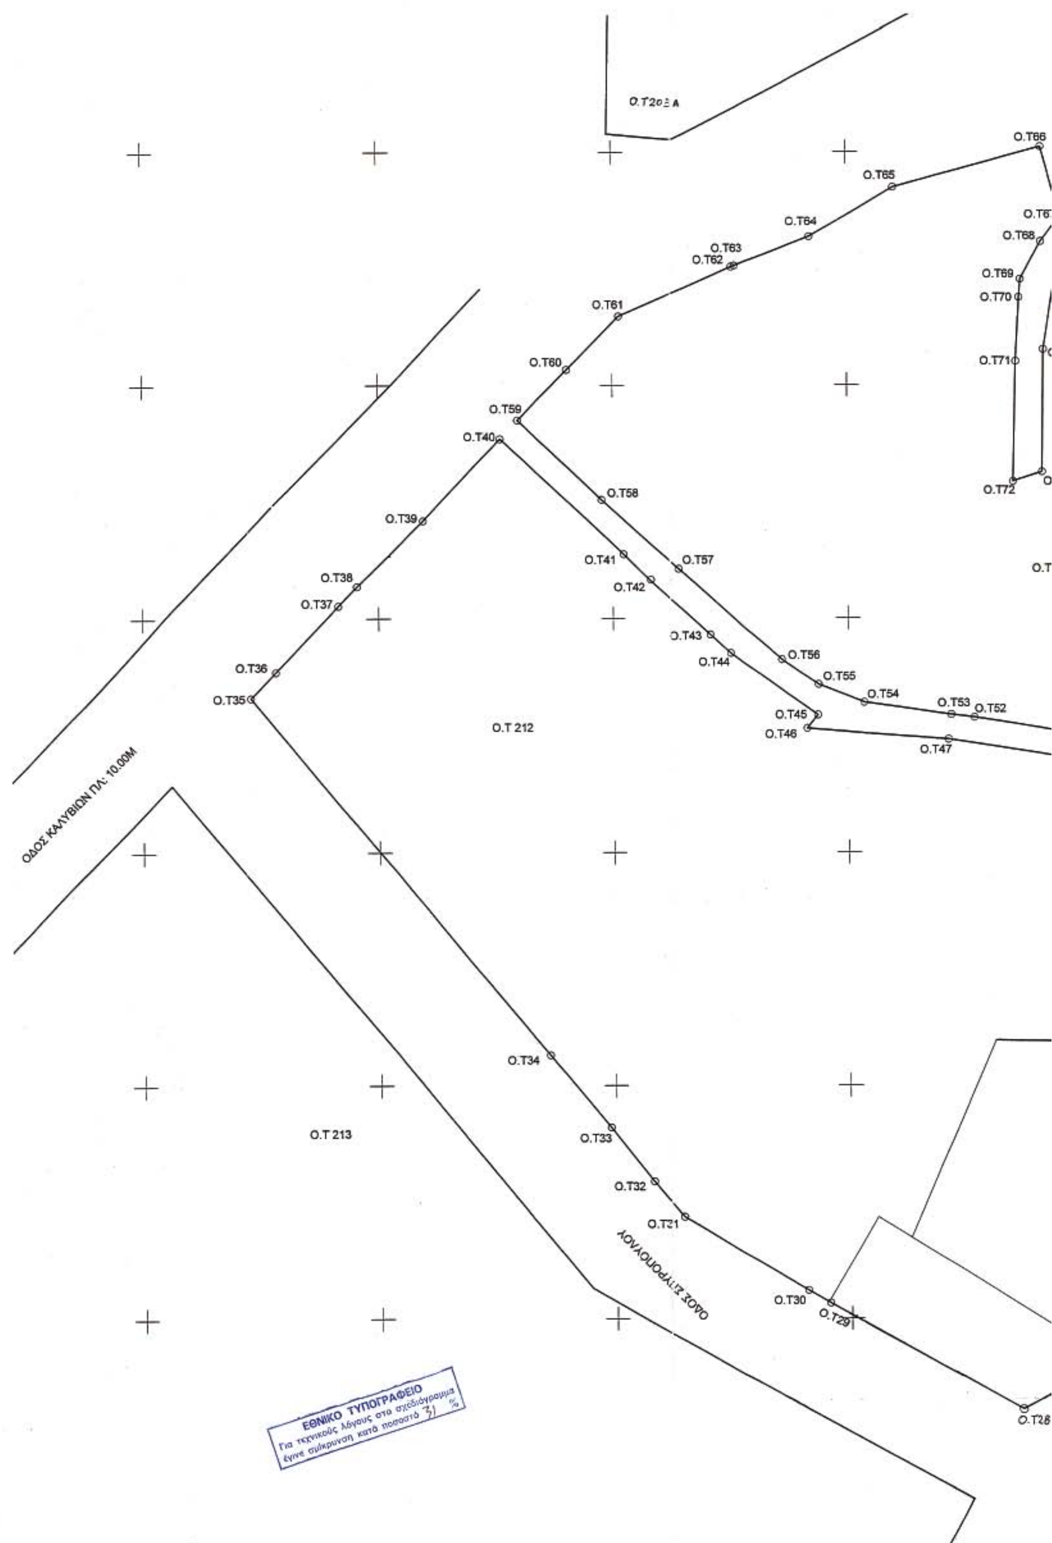

O.T 212
O.T 213
ΟΔΟΣ ΚΑΛΥΒΙΩΝ ΠΛ: 10.00Μ
ΟΔΟΣ ΣΠΥΡΟΠΟΥΛΟΥ
O.T28
O.T29
O.T30
O.T31
O.T32
O.T33
O.T34
O.T35
O.T36
O.T37
O.T38
O.T39
O.T40
O.T41
O.T42
O.T43
O.T44
O.T45
O.T46
O.T47
O.T52
O.T53
O.T54
O.T55
O.T56
O.T57
O.T58
O.T59
O.T60
O.T61
O.T62
O.T63
O.T64
O.T65
O.T66
O.T68
O.T69
O.T70
O.T71
O.T72
ΕΘΝΙΚΟ ΤΥΠΟΓΡΑΦΕΙΟ
Για τεχνικούς λόγους στο σχεδιάγραμμα
έγινε σμίκρυνση κατά ποσοστό 31 %

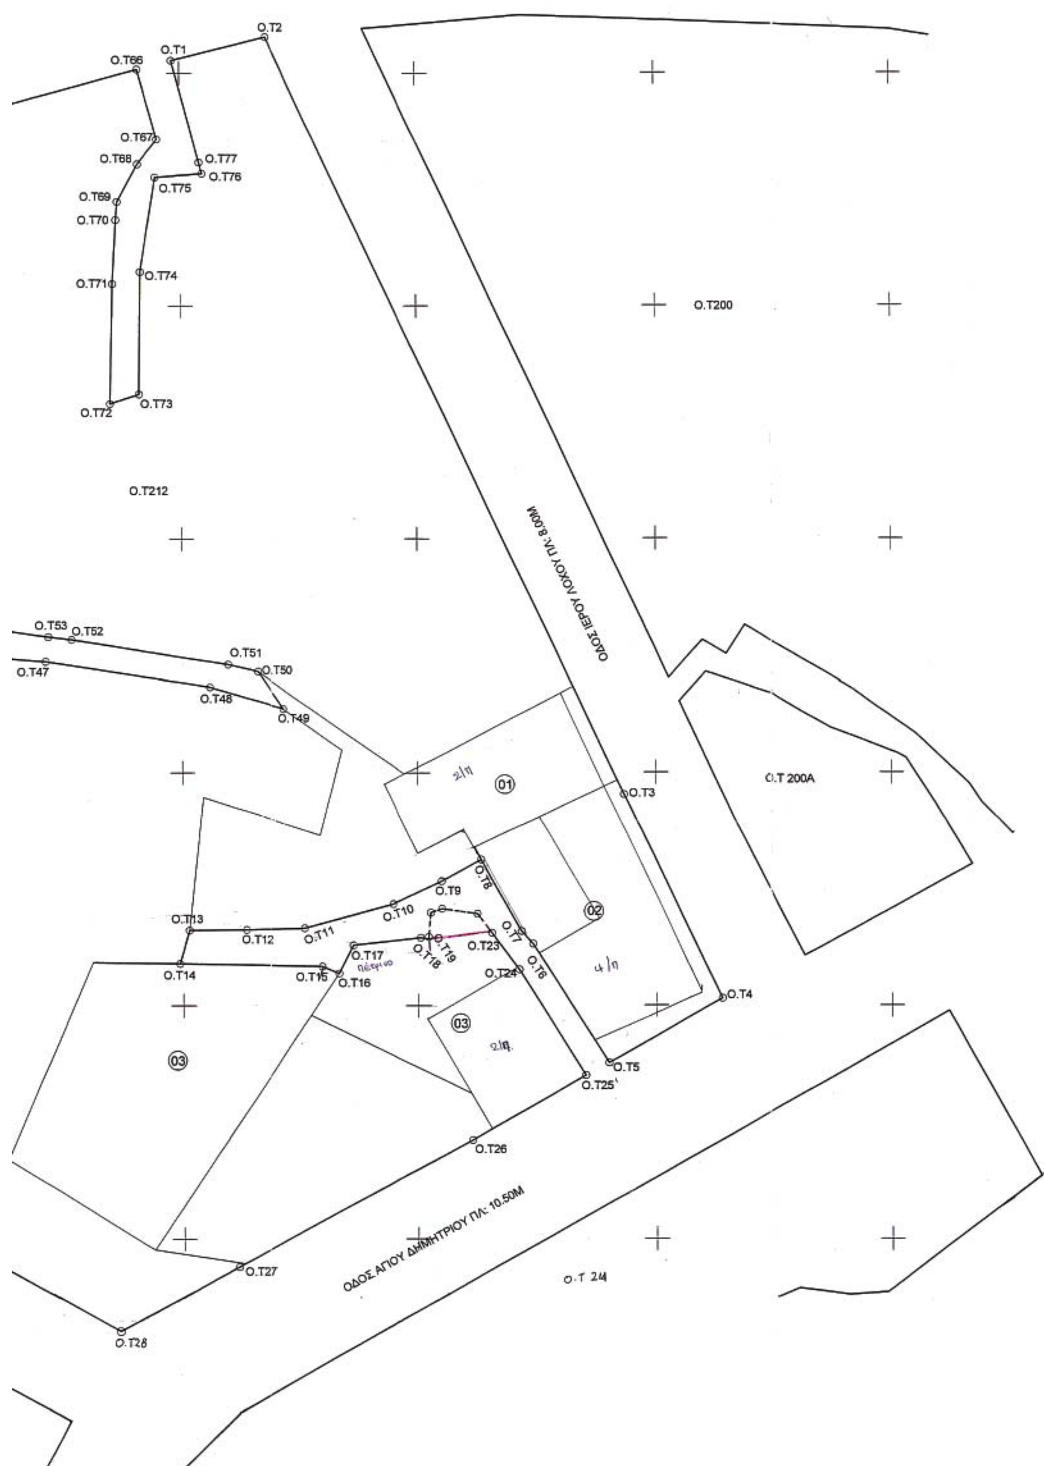
Ο.Τ2
Ο.Τ1
Ο.Τ66
Ο.Τ67
Ο.Τ68
Ο.Τ77
Ο.Τ76
Ο.Τ75
Ο.Τ69
Ο.Τ70
Ο.Τ74
Ο.Τ71
Ο.Τ200
Ο.Τ72
Ο.Τ73
Ο.Τ212
ΟΔΟΣ ΙΕΡΟΥ ΛΟΧΟΥ ΠΛ: 8.00Μ
Ο.Τ53
Ο.Τ52
Ο.Τ51
Ο.Τ50
Ο.Τ47
Ο.Τ48
Ο.Τ49
01
Ο.Τ3
Ο.Τ 200Α
02
Ο.Τ8
Ο.Τ9
Ο.Τ10
Ο.Τ13
Ο.Τ12
Ο.Τ11
Ο.Τ17
Ο.Τ19
Ο.Τ18
Ο.Τ23
Ο.Τ7
Ο.Τ6
Ο.Τ14
Ο.Τ15
Ο.Τ16
Ο.Τ24
Ο.Τ4
03
03
Ο.Τ5
Ο.Τ25
Ο.Τ26
ΟΔΟΣ ΑΓΙΟΥ ΔΗΜΗΤΡΙΟΥ ΠΛ: 10.50Μ
Ο.Τ27
Ο.Τ 214
Ο.Τ28

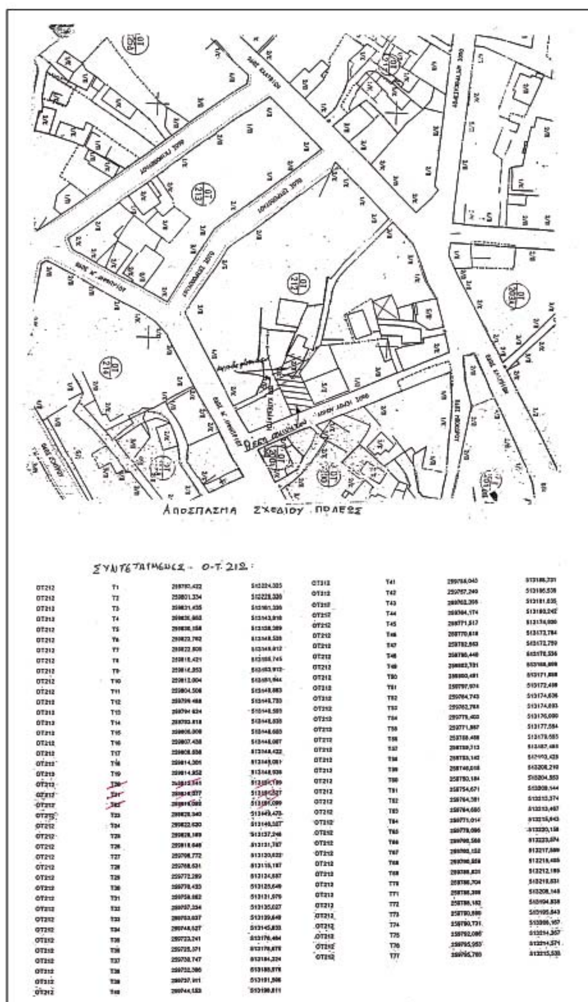

OT212	T1	[illegible]	[illegible]	OT212	T41	[illegible]	[illegible]
OT212	T2	[illegible]	[illegible]	OT212	T42	[illegible]	[illegible]
OT212	T3	[illegible]	[illegible]	OT212	T43	[illegible]	[illegible]
OT212	T4	[illegible]	[illegible]	OT212	T44	[illegible]	[illegible]
OT212	T5	[illegible]	[illegible]	OT212	T45	[illegible]	[illegible]
OT212	T6	[illegible]	[illegible]	OT212	T46	[illegible]	[illegible]
OT212	T7	[illegible]	[illegible]	OT212	T47	[illegible]	[illegible]
OT212	T8	[illegible]	[illegible]	OT212	T48	[illegible]	[illegible]
OT212	T9	[illegible]	[illegible]	OT212	T49	[illegible]	[illegible]
OT212	T10	[illegible]	[illegible]	OT212	T50	[illegible]	[illegible]
OT212	T11	[illegible]	[illegible]	OT212	T51	[illegible]	[illegible]
OT212	T12	[illegible]	[illegible]	OT212	T52	[illegible]	[illegible]
OT212	T13	[illegible]	[illegible]	OT212	T53	[illegible]	[illegible]
OT212	T14	[illegible]	[illegible]	OT212	T54	[illegible]	[illegible]
OT212	T15	[illegible]	[illegible]	OT212	T55	[illegible]	[illegible]
OT212	T16	[illegible]	[illegible]	OT212	T56	[illegible]	[illegible]
OT212	T17	[illegible]	[illegible]	OT212	T57	[illegible]	[illegible]
OT212	T18	[illegible]	[illegible]	OT212	T58	[illegible]	[illegible]
OT212	T19	[illegible]	[illegible]	OT212	T59	[illegible]	[illegible]
OT212	T20	[illegible]	[illegible]	OT212	T60	[illegible]	[illegible]
OT212	T21	[illegible]	[illegible]	OT212	T61	[illegible]	[illegible]
OT212	T22	[illegible]	[illegible]	OT212	T62	[illegible]	[illegible]
OT212	T23	[illegible]	[illegible]	OT212	T63	[illegible]	[illegible]
OT212	T24	[illegible]	[illegible]	OT212	T64	[illegible]	[illegible]
OT212	T25	[illegible]	[illegible]	OT212	T65	[illegible]	[illegible]
OT212	T26	[illegible]	[illegible]	OT212	T66	[illegible]	[illegible]
OT212	T27	[illegible]	[illegible]	OT212	T67	[illegible]	[illegible]
OT212	T28	[illegible]	[illegible]	OT212	T68	[illegible]	[illegible]
OT212	T29	[illegible]	[illegible]	OT212	T69	[illegible]	[illegible]
OT212	T30	[illegible]	[illegible]	OT212	T70	[illegible]	[illegible]
OT212	T31	[illegible]	[illegible]	OT212	T71	[illegible]	[illegible]
OT212	T32	[illegible]	[illegible]	OT212	T72	[illegible]	[illegible]
OT212	T33	[illegible]	[illegible]	OT212	T73	[illegible]	[illegible]
OT212	T34	[illegible]	[illegible]	OT212	T74	[illegible]	[illegible]
OT212	T35	[illegible]	[illegible]	OT212	T75	[illegible]	[illegible]
OT212	T36	[illegible]	[illegible]	OT212	T76	[illegible]	[illegible]
OT212	T37	[illegible]	[illegible]	OT212	T77	[illegible]	[illegible]
OT212	T38	[illegible]	[illegible]				
OT212	T39	[illegible]	[illegible]				
OT212	T40	[illegible]	[illegible]				

ΚΤΗΜΑΤΟΛΟΓΙΚΟΣ ΠΙΝΑΚΑΣ

ΙΔΙΟΚΤΗΣΙΑ	ΟΝΟΜΑΤΕΠΩΝΥΜΟ	ΔΙΕΥΘΥΝΣΗ
01	ΑΦΟΙ Ν. ΒΑΣΙΛΕΙΟΥ	ΑΓΙΟΥ ΔΗΜΗΤΡΙΟΥ 23
02	ΜΩΡΑΙΤΗΣ ΘΩΜΑΣ	ΑΓΙΟΥ ΔΗΜΗΤΡΙΟΥ & ΙΕΡΟΥ ΛΟΧΟΥ
03	ΣΩΤΗΡΗΣ & ΜΑΡΙΑ ΣΙΑΤΙΤΣΑ	ΣΠΥΡΟΠΟΥΛΟΥ 11

ΟΡΟΙ ΔΟΜΗΣΗΣ : ΤΟΜΕΑΣ Β	ΠΑΡΕΚΛΙΣΗ ΠΡΟ ΤΗΣ 9-6-1973	ΠΑΡΕΚΛΙΣΗ ΠΡΟ ΤΗΣ 14-10-1966
ΠΡΟΣΩΠΟ 10.00Μ	7.00Μ	4.00Μ
ΕΜΒΑΔΟ 200Μ^2	100Μ^2	40.00Μ^2
ΕΠΙΤ. ΚΑΛΥΨΗ 70%	ΕΠΙΤ. ΚΑΛΥΨΗ 70%	70%
Σ.Δ. 2,2	Σ.Δ. 2,2	2,2
ΜΑΧΗ 24Μ	ΜΑΧΗ 24Μ	24Μ

ΥΠΟΜΝΗΜΑ

- - - - - ΚΑΤΑΡΓΟΥΜΕΝΗ Ο.Γ.
ΥΦΙΣΤΑΜΕΝΗ - ΠΡΟΤΕΙΝΟΜΕΝΗ ΟΓ

Το παρόν Τοπογραφικό ... του Πολεοδομικού Γρ. Αγρινίου
Αγρίνιο 15.9.2005
Ελέγθηκε
Ειρήνη Δ. Γιαννακόπουλου
Αρχ/των μ.ε. Α' β

Ο ... ΣΤΑΜΕΝΟΣ

ΤΕΧΝΙΚΟ ΓΡΑΦΕΙΟ
ΤΟΛΗ ΕΥΑΓΓΕΛΟΥ

ΔΙΠΛ/ΧΟΥ ΠΟΛΙΤΙΚΟΥ ΜΗΧΑΝΙΚΟΥ
ΚΑΖΑΝΤΖΗ & ΣΠ. ΤΣΙΚΝΙΑ - ΑΓΡΙΝΙΟ

ΕΡΓΟΔΟΤΗΣ: Δημήτρης κ' Επαμεινώνδας Βασιλείου

ΕΡΓΟ: Τροποποίηση Ο.Τ. 212

ΘΕΣΗ ΕΡΓΟΥ: Αγρίνιο

ΘΕΜΑ ΣΧΕΔΙΟΥ: Τοπογραφικό

ΑΡΙΘΜΟΣ ΣΧΕΔΙΟΥ: ΚΛΙΜΑΚΑ 1:200

ΣΦΡΑΓΙΔΑ: ΥΠΟΓΡΑΦΗ:

ΕΥΑΓΓΕΛΟΣ Η. ΤΟΛΗΣ
ΔΙΠΛΩΜ. ΠΟΛΙΤΙΚΟΣ ΜΗΧΑΝΙΚΟΣ
ΑΓΡΙΝΙΟ ΚΑΖΑΝΤΖΗ 14
Α.Φ.Μ. ... Δ.Ο.Υ. ΑΓΡΙΝΙΟΥ

ΜΕ ΕΝΤΟΛΗ ΔΗΜΑΡΧΟΥ
Ο ΑΝΤ/ΡΧΟΣ
Παν. Λαμπρόπουλος
Πτυχιούχος Πολ. Μηχανικός